


Hinweis zu Flächenangaben
 Die eingetragenen Raumflächen haben provisorischen Charakter. Auf Grund der Planung für den Innenausbau sind Abweichungen möglich (z.B. zusätzliche Sanitärräume etc.)


Peter Hotz Architekten AG | SIA

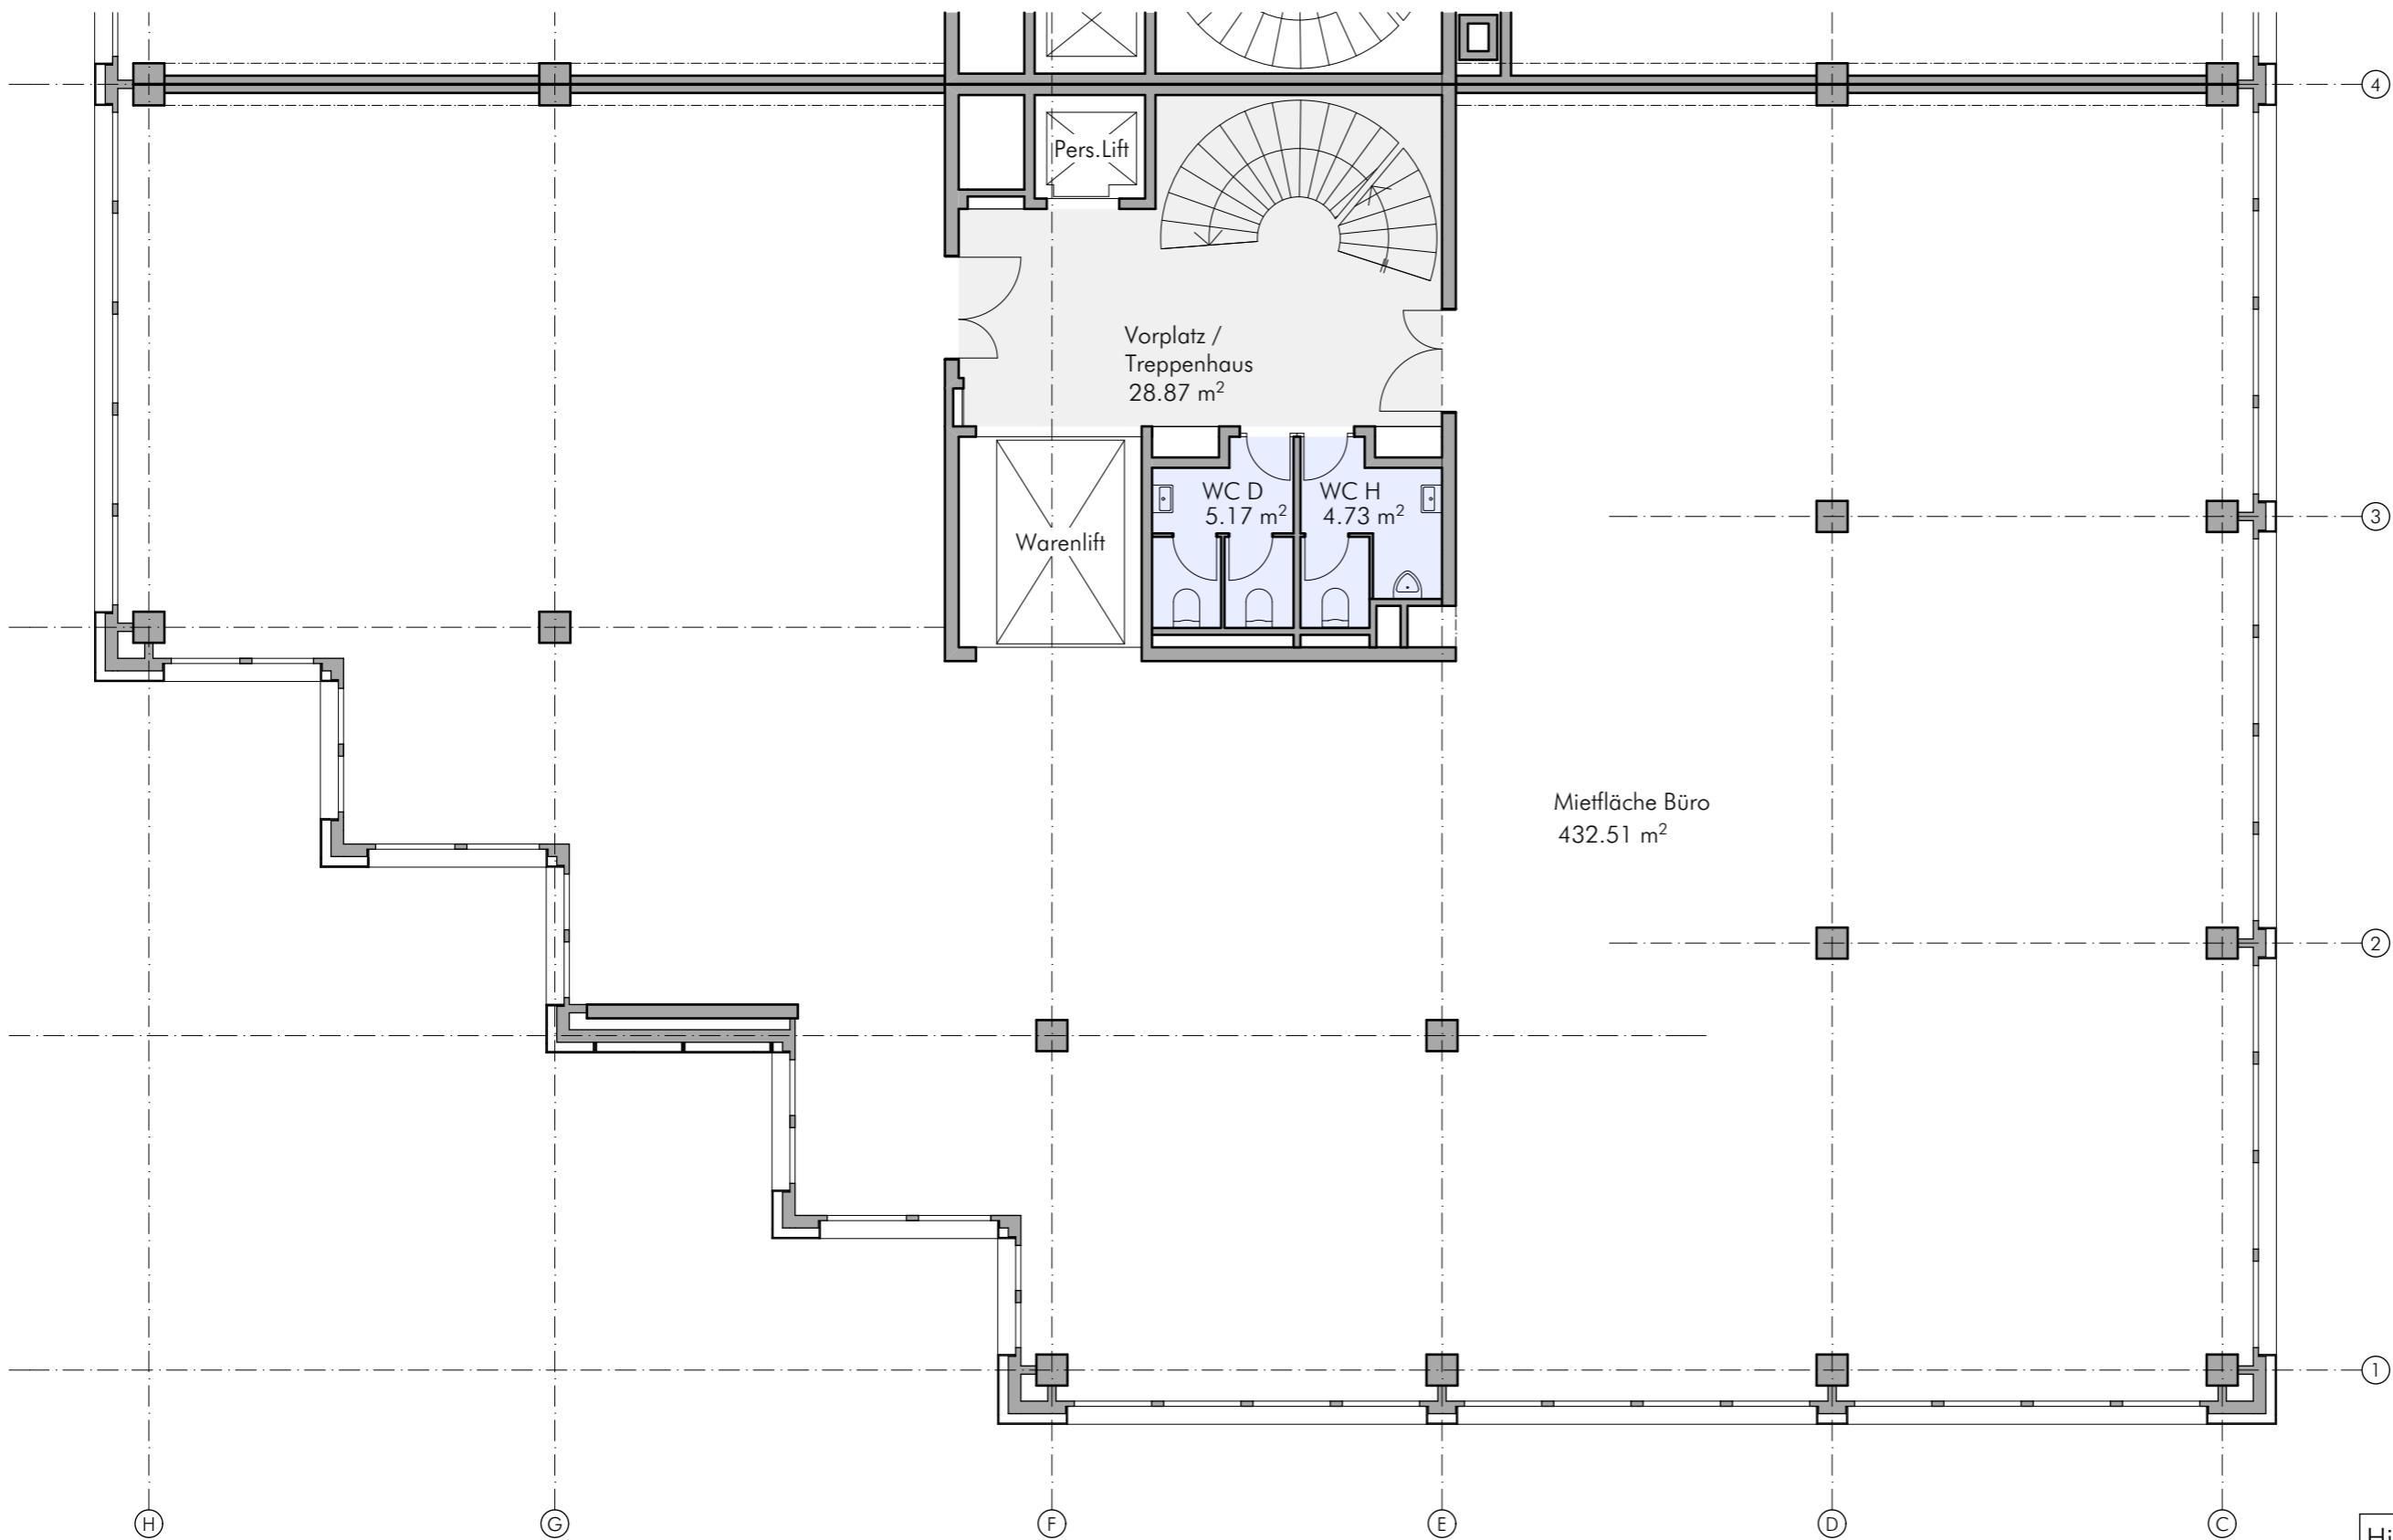




Hinweis zu Flächenangaben
 Die eingetragenen Raumflächen haben provisorischen Charakter. Auf Grund der Planung für den Innenausbau sind Abweichungen möglich (z.B. zusätzliche Sanitärräume etc.)

Peter Hotz Architekten AG | SIA

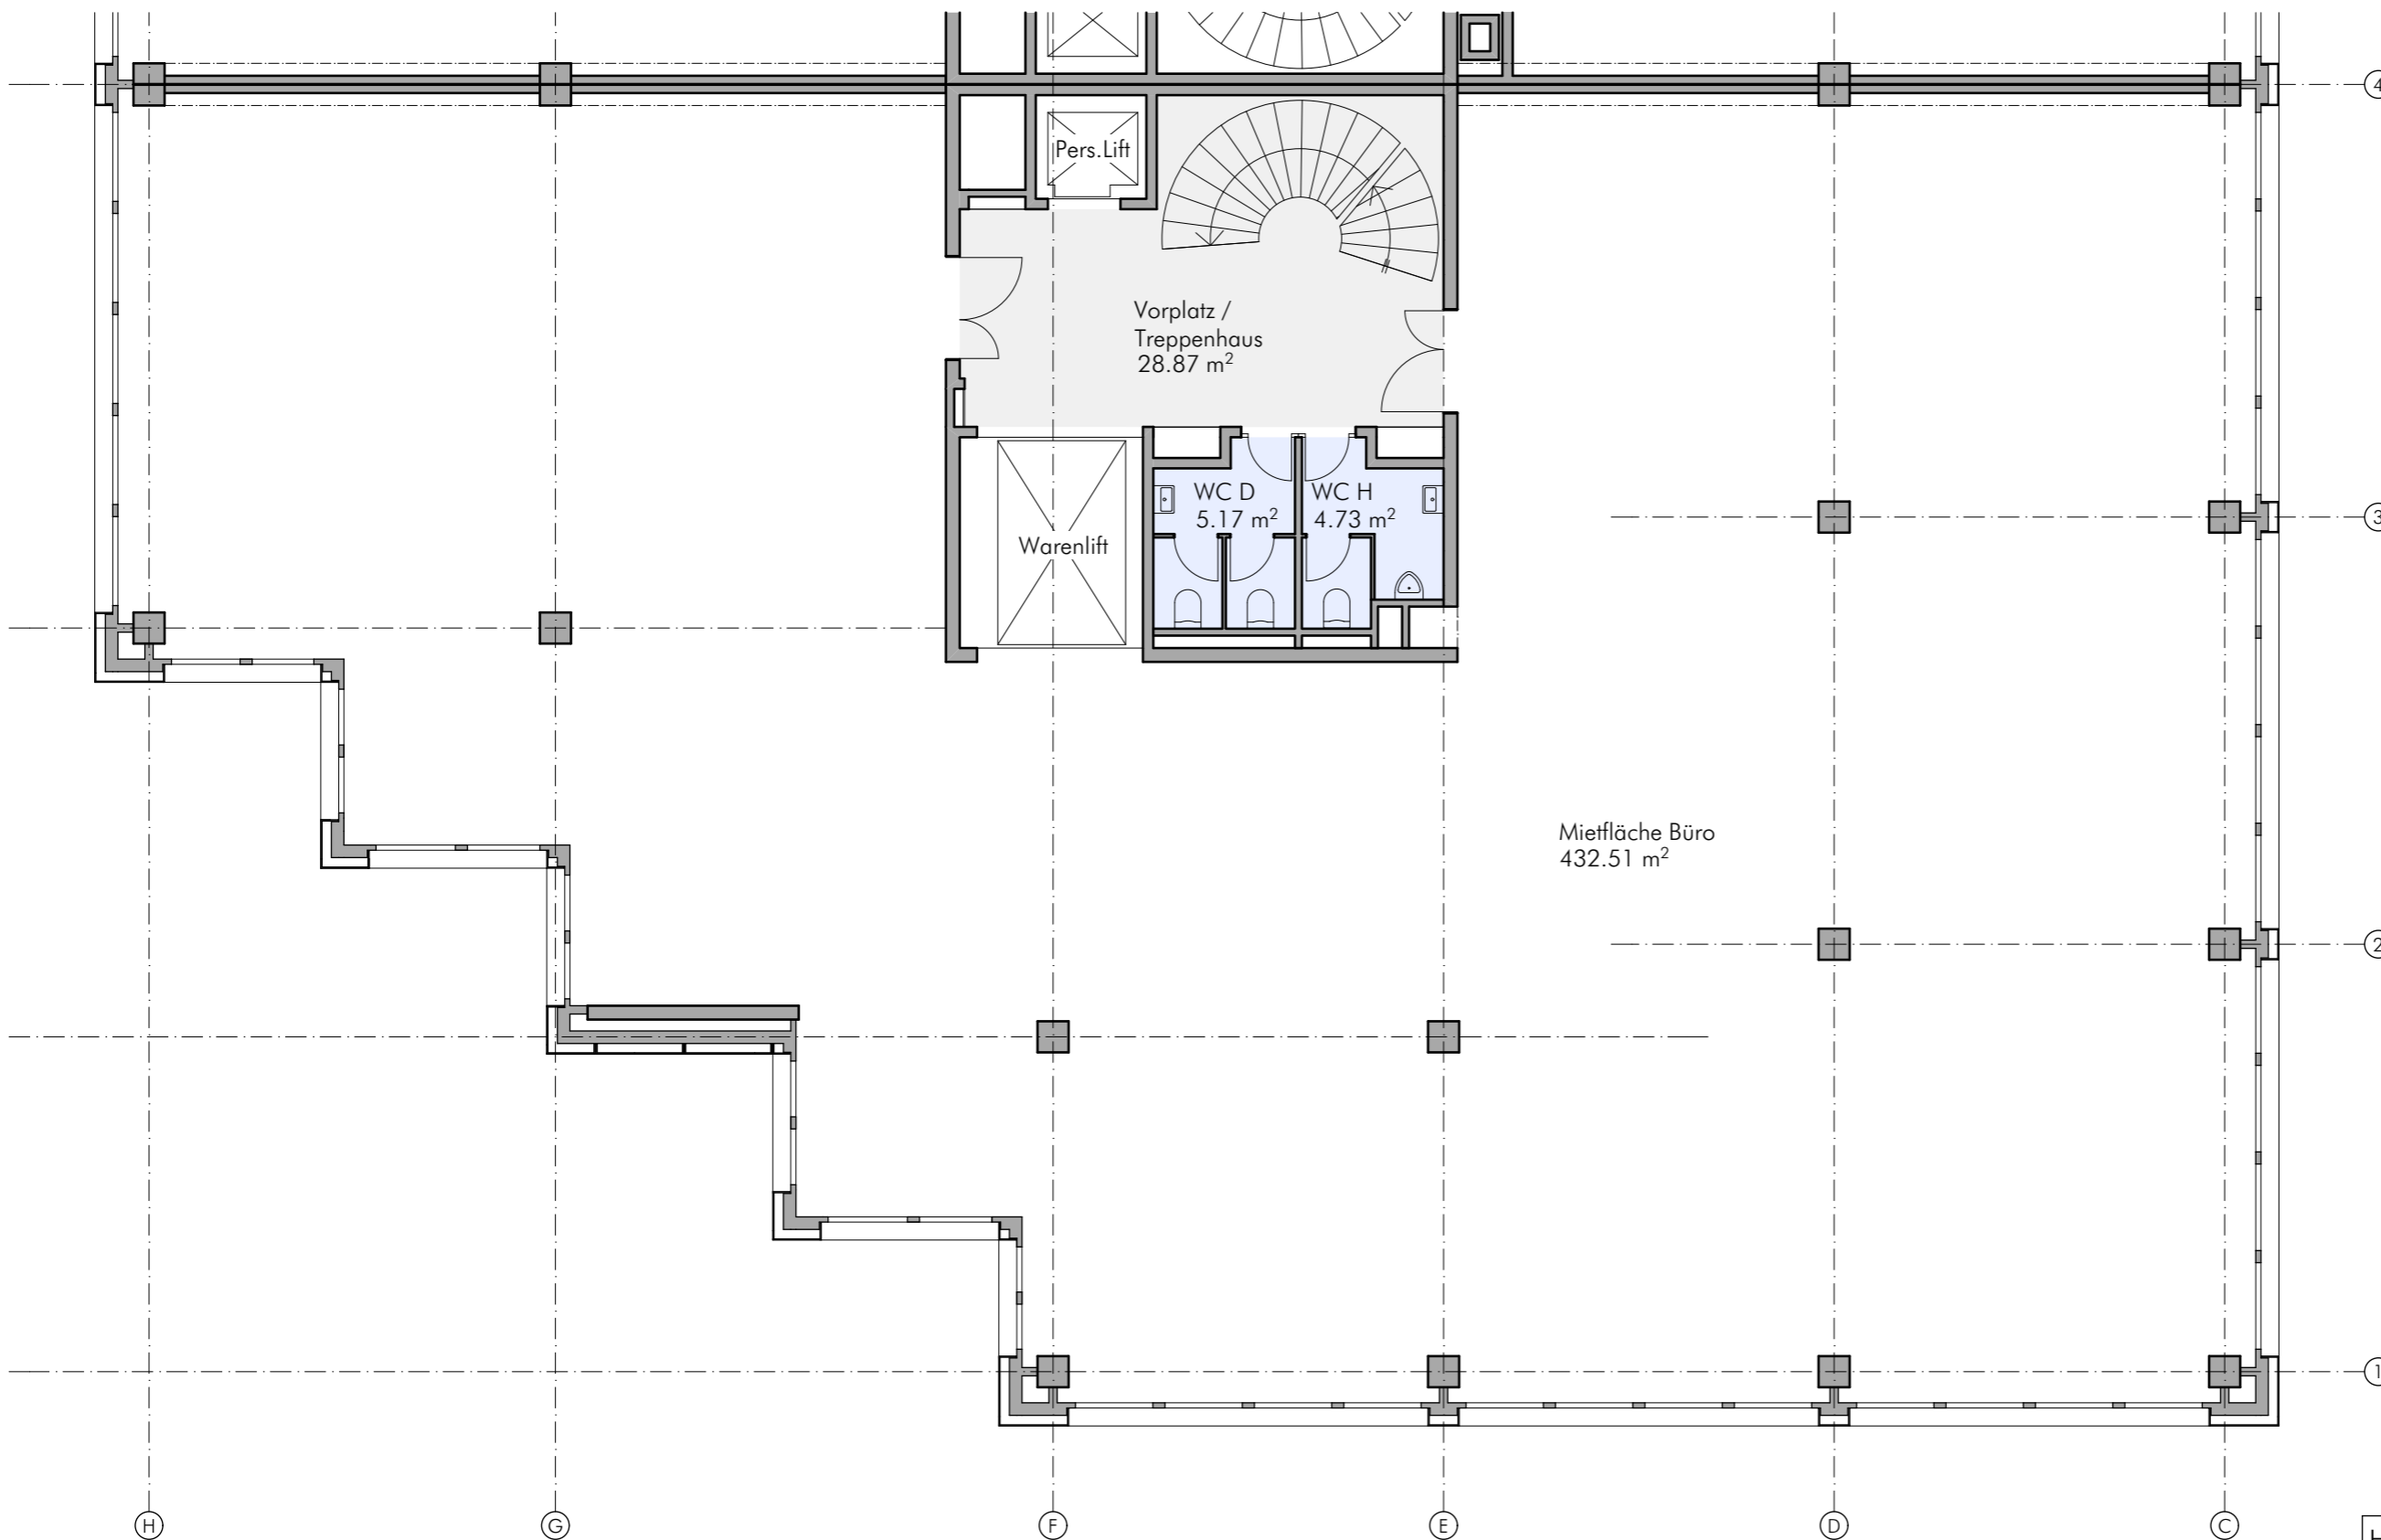


Hinweis zu Flächenangaben
 Die eingetragenen Raumflächen haben provisorischen Charakter. Auf Grund der Planung für den Innenausbau sind Abweichungen möglich (z.B. zusätzliche Sanitäräume etc.)

Peter Hotz Architekten AG | SIA

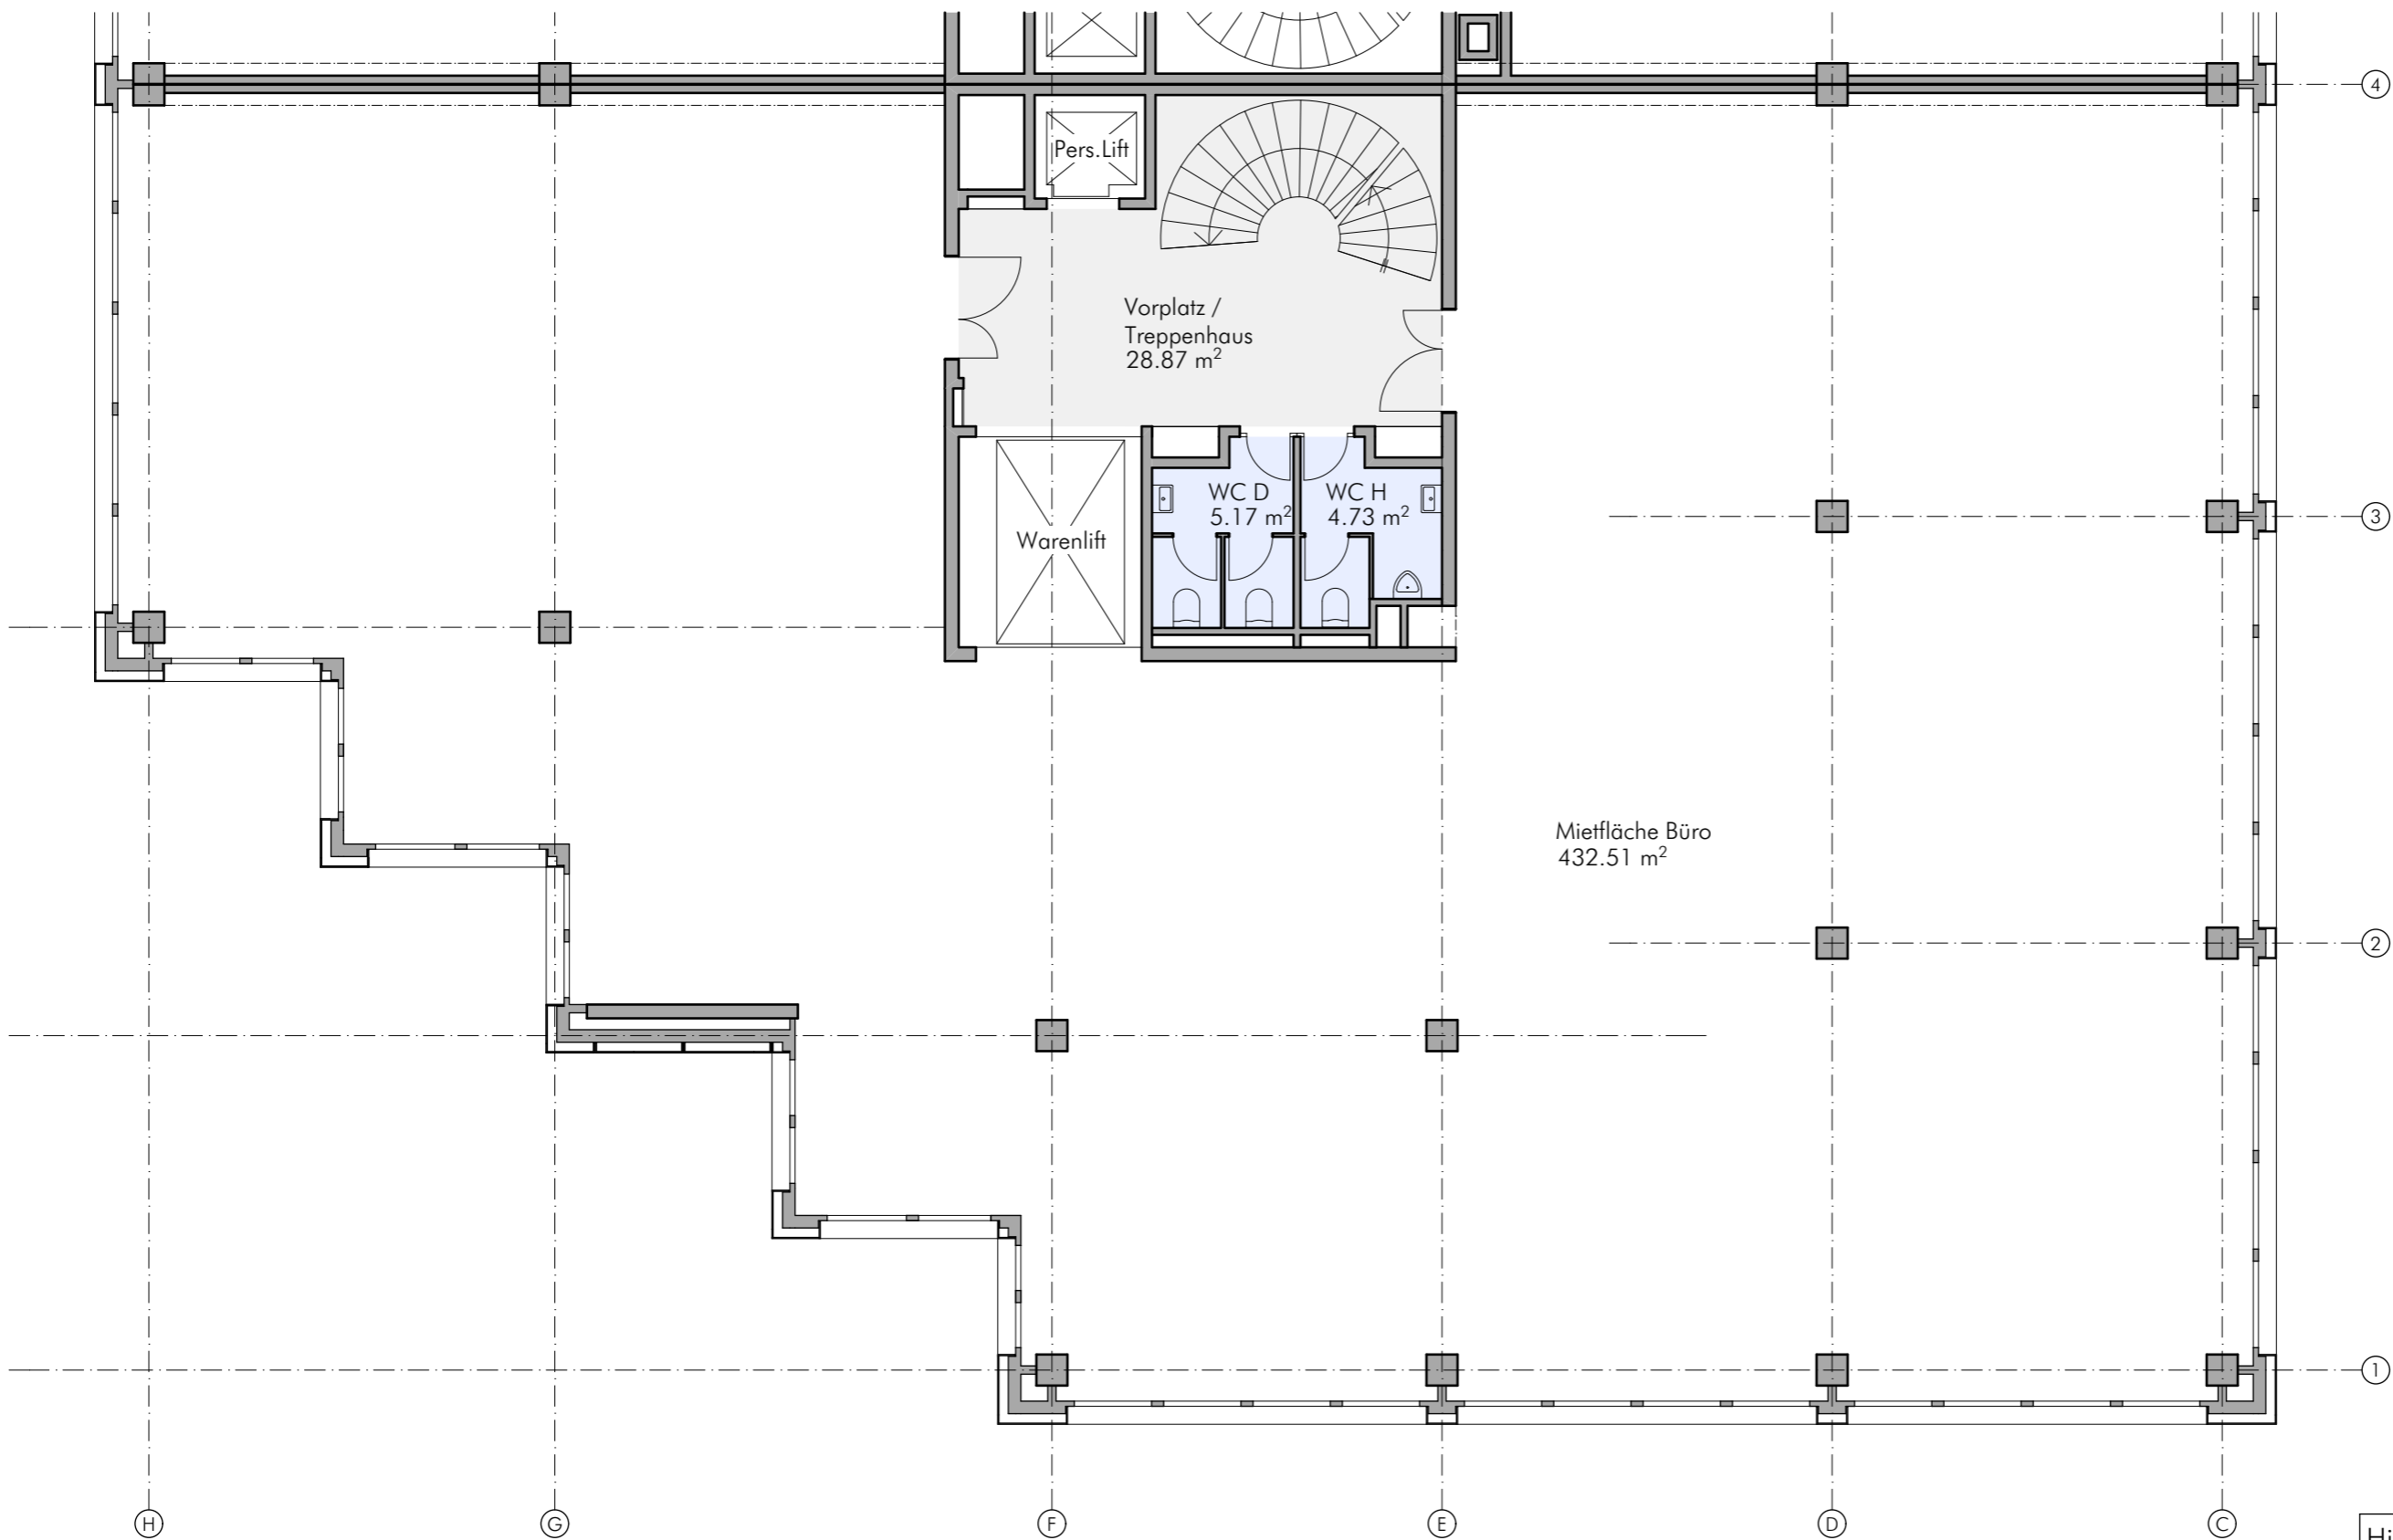


Hinweis zu Flächenangaben
 Die eingetragenen Raumflächen haben provisorischen Charakter. Auf Grund der Planung für den Innenausbau sind Abweichungen möglich (z.B. zusätzliche Sanitärräume etc.)

Peter Hotz Architekten AG | SIA

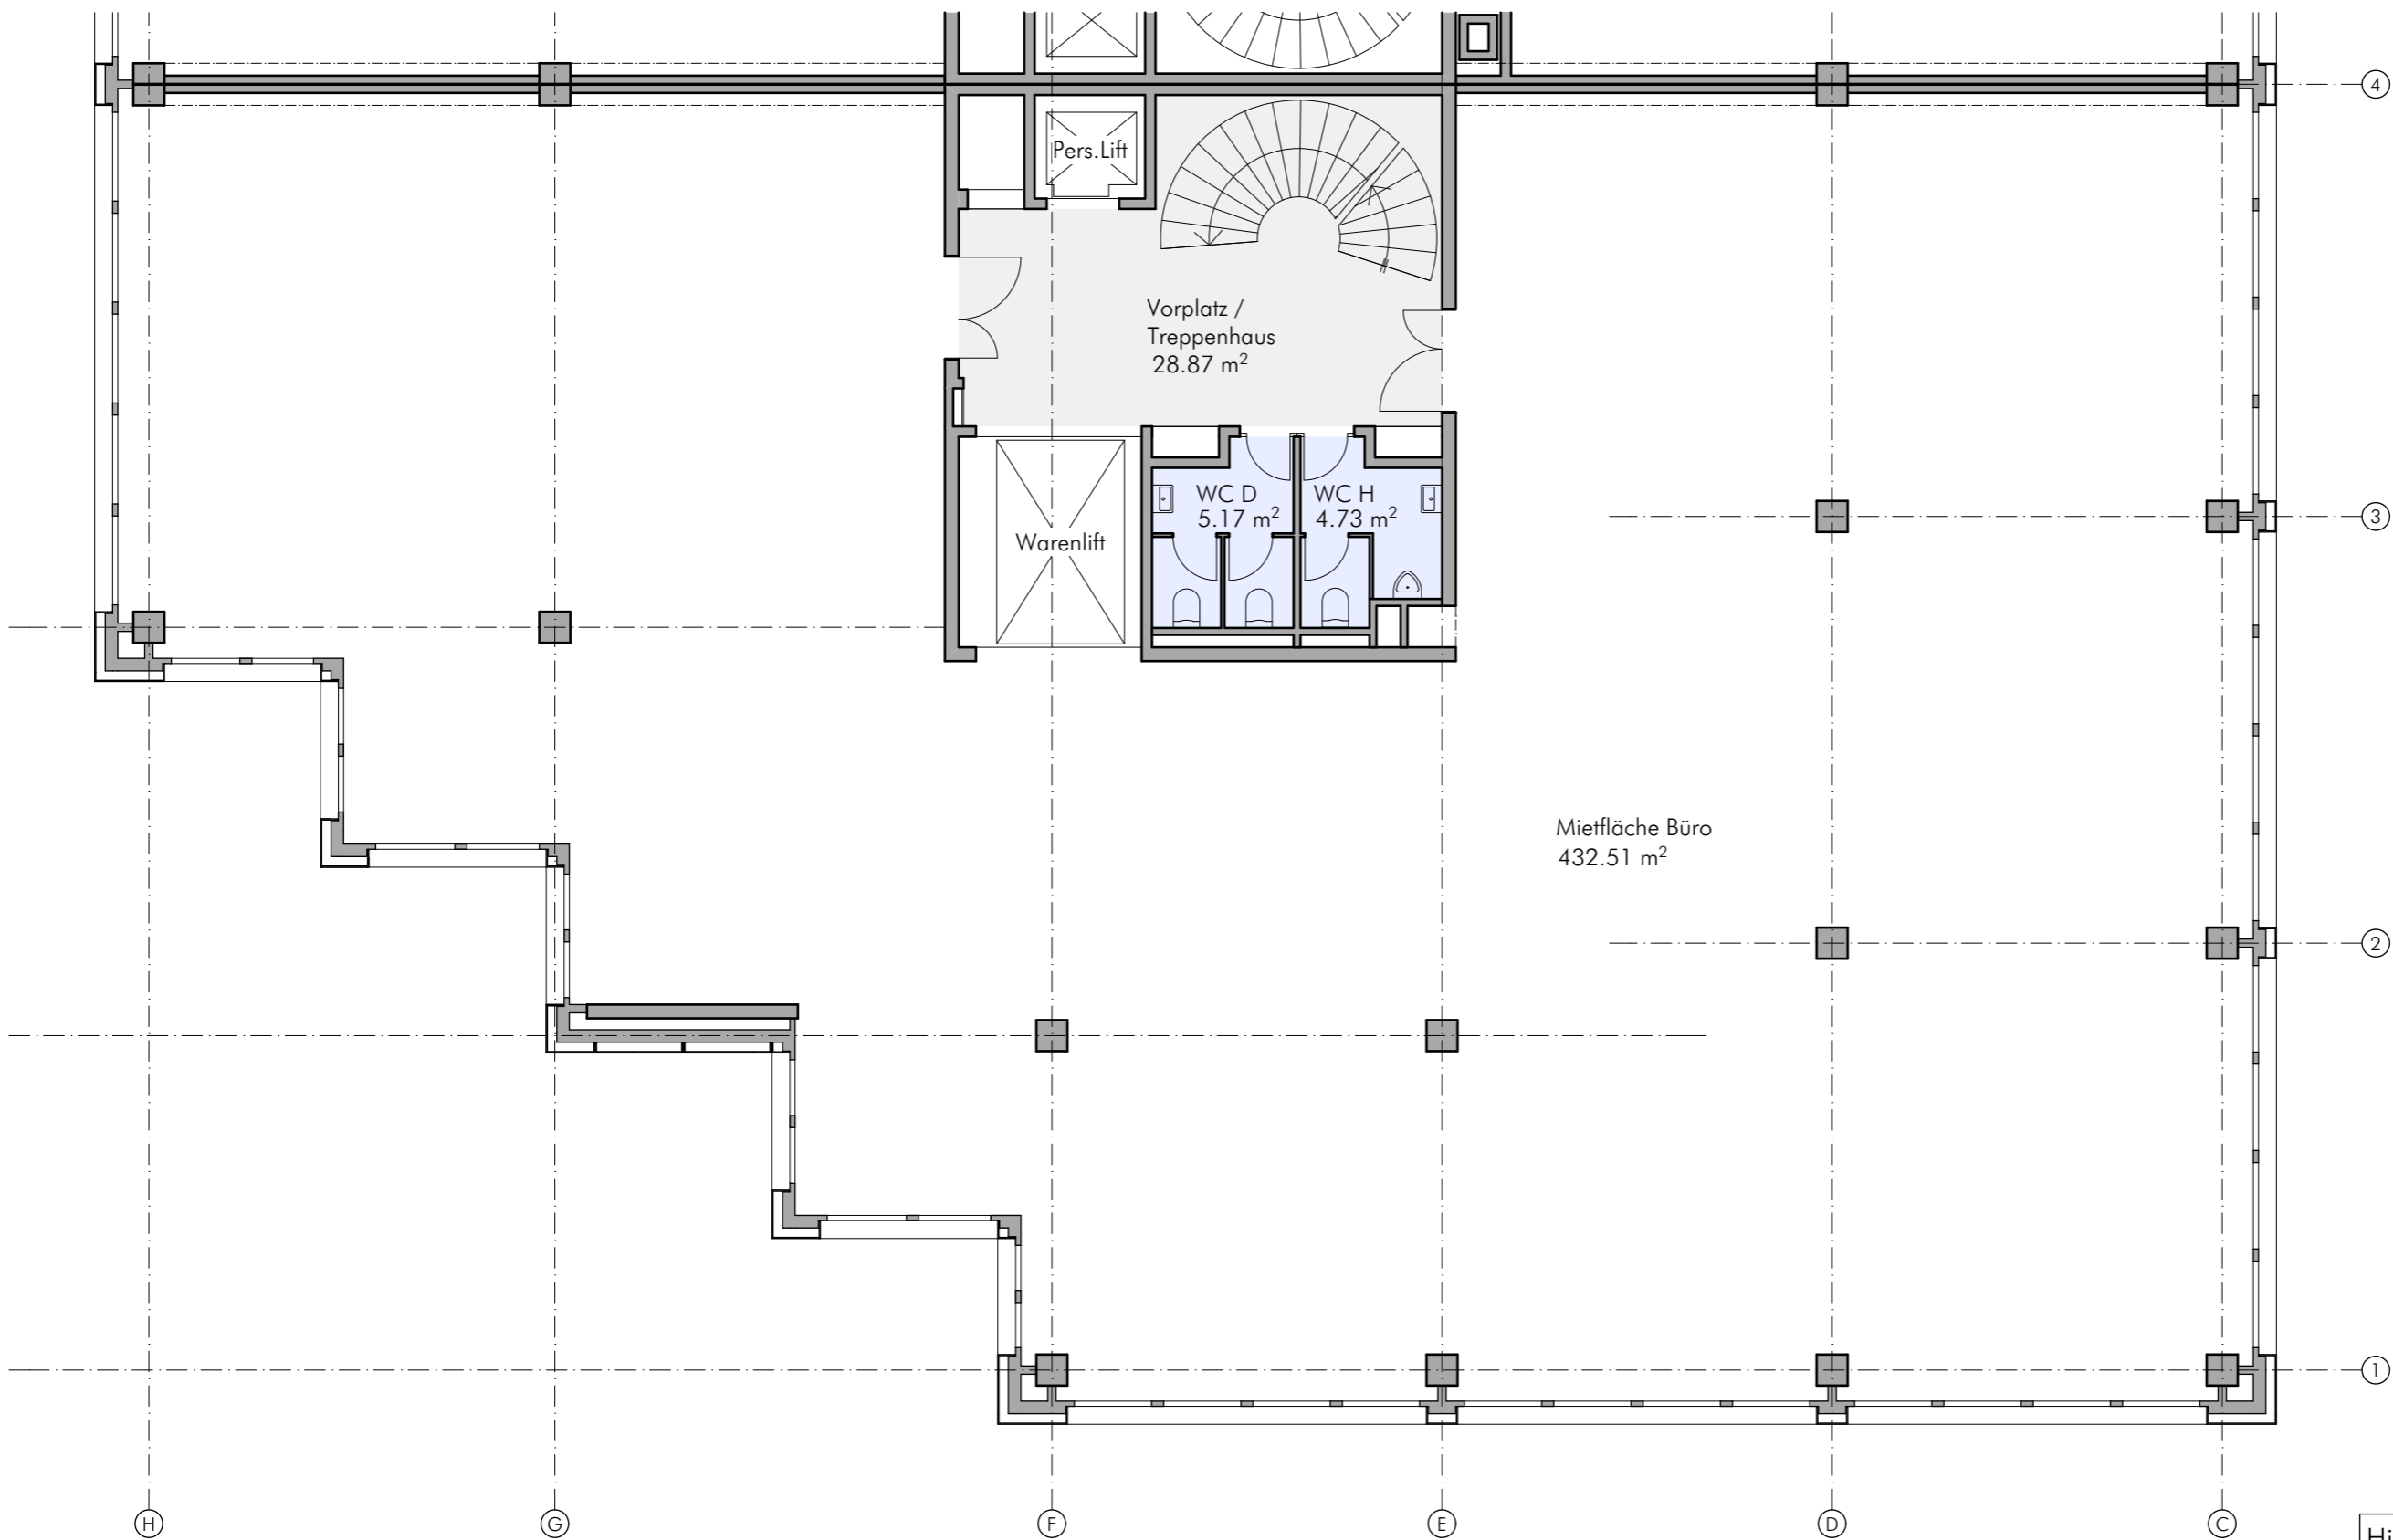

Hinweis zu Flächenangaben
 Die eingetragenen Raumflächen haben provisorischen Charakter. Auf Grund der Planung für den Innenausbau sind Abweichungen möglich (z.B. zusätzliche Sanitärräume etc.)


Peter Hotz Architekten AG | SIA

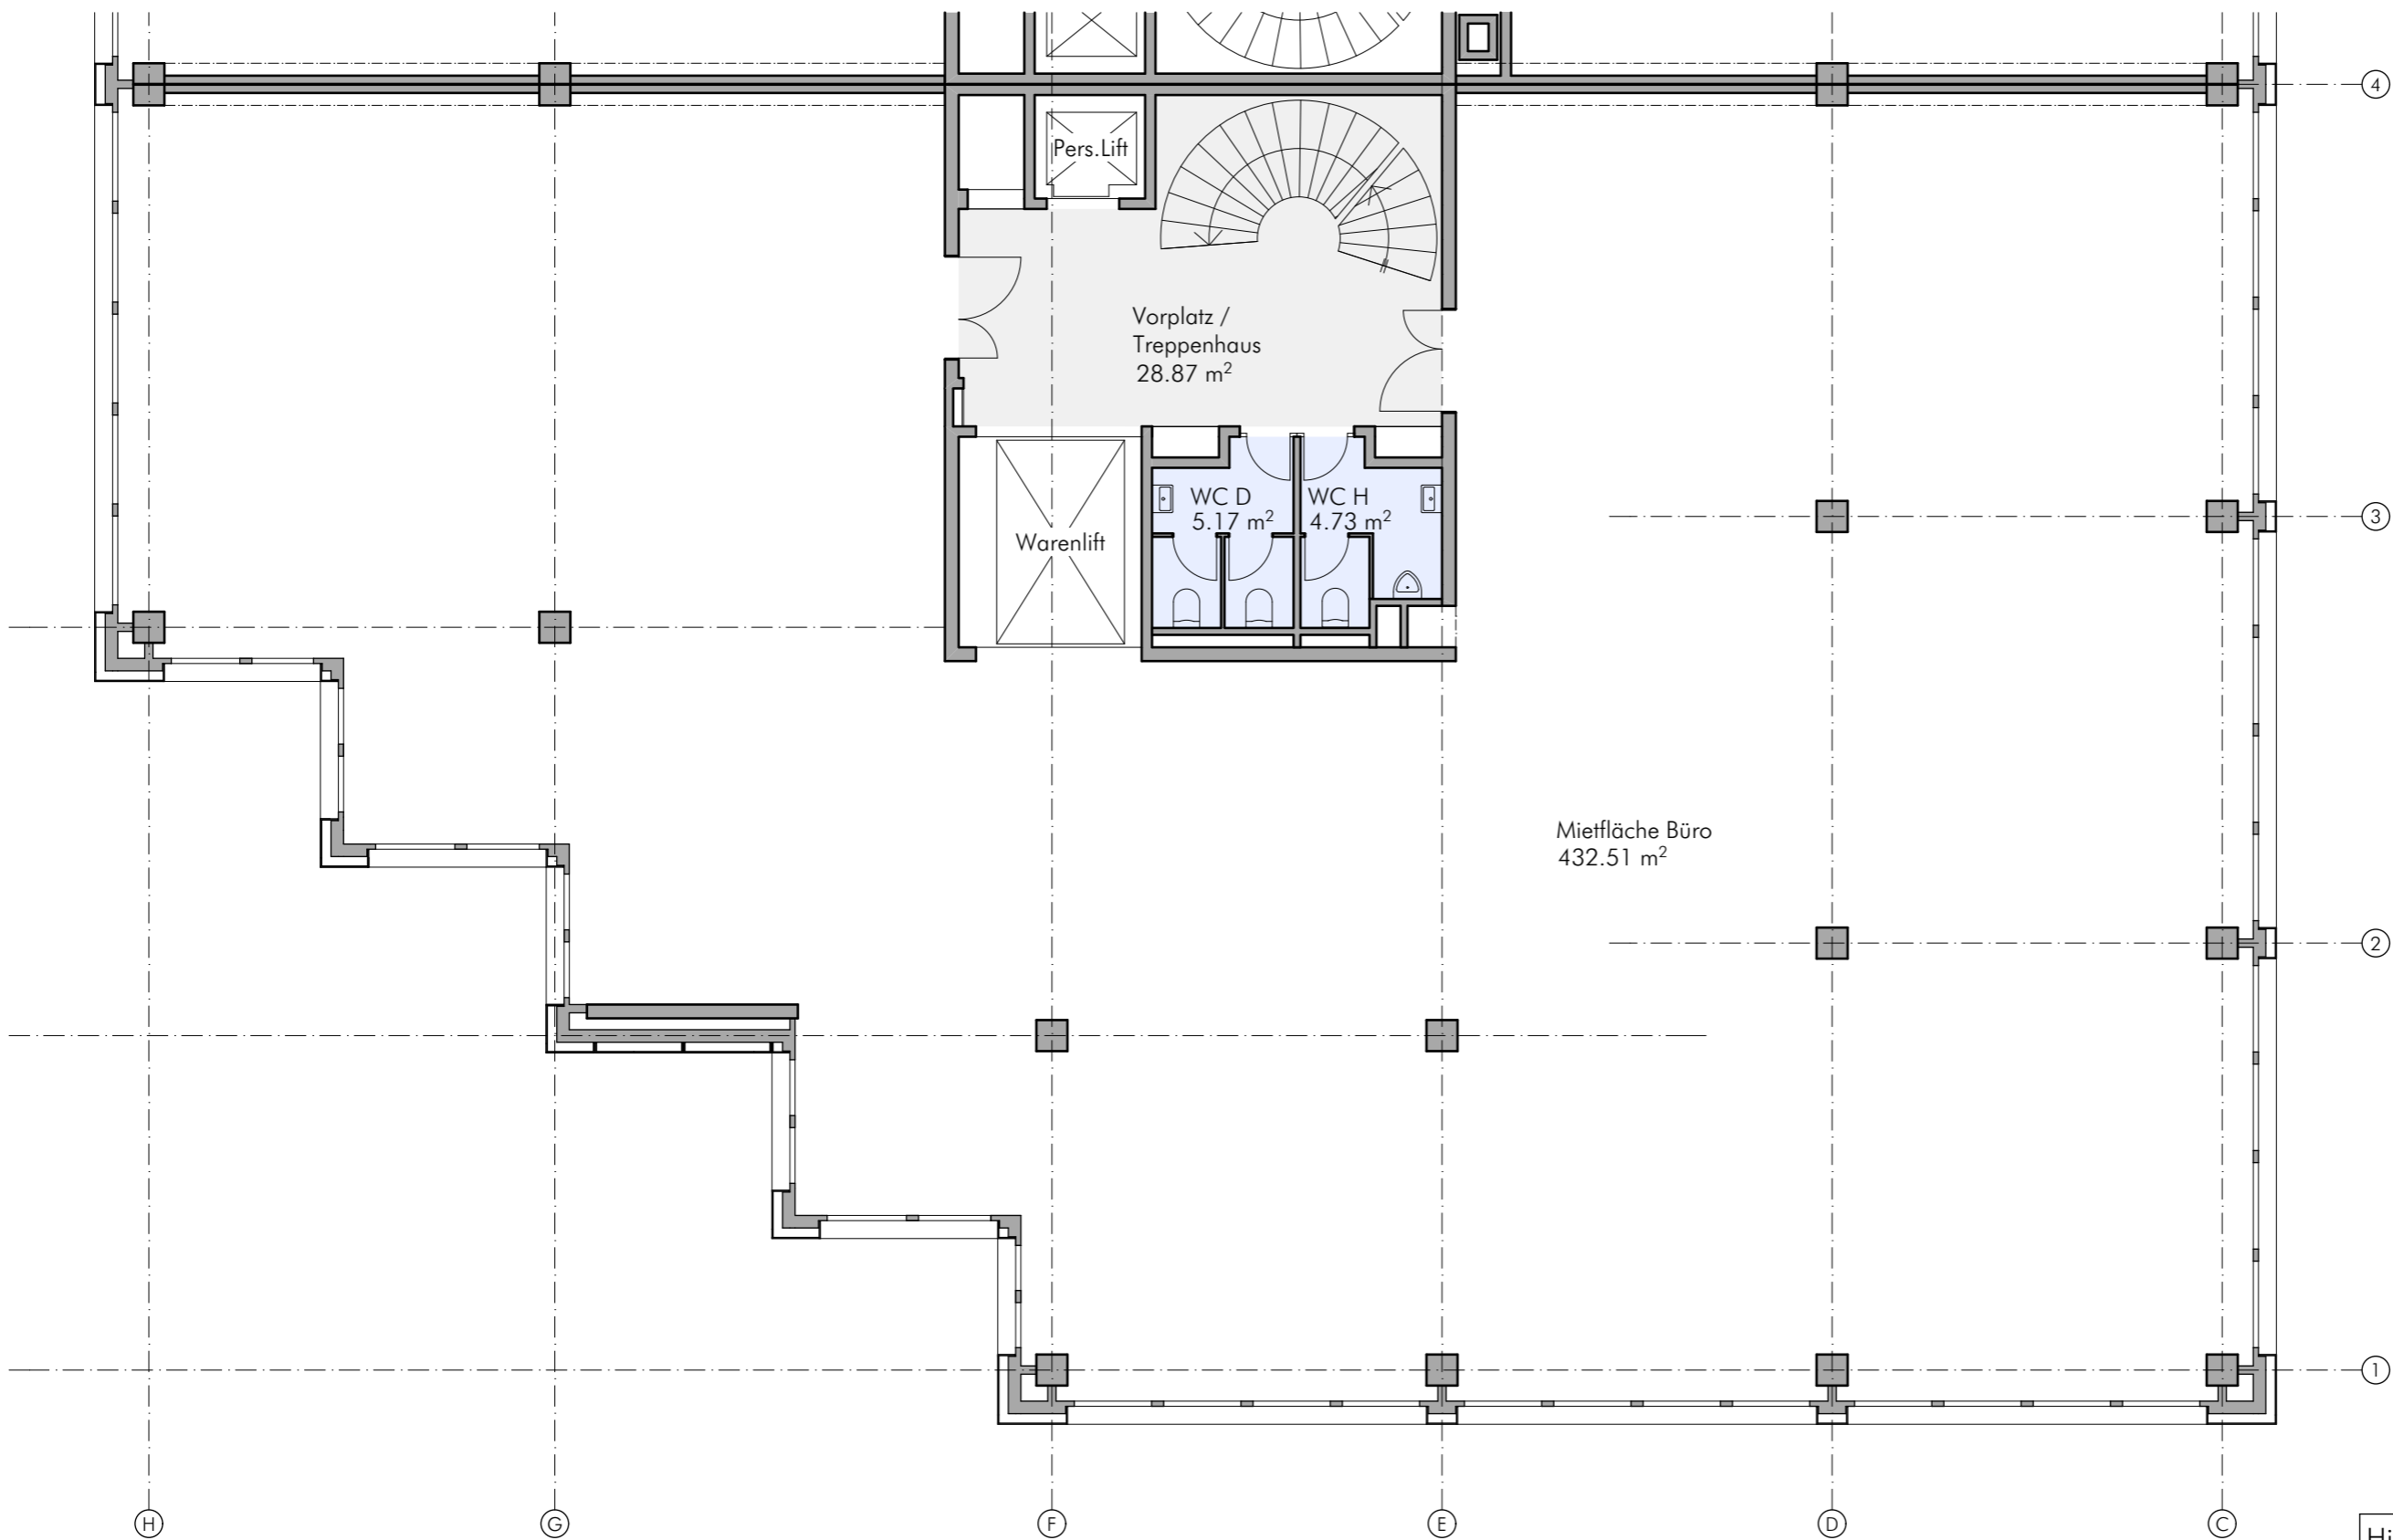

Hinweis zu Flächenangaben
 Die eingetragenen Raumflächen haben provisorischen Charakter. Auf Grund der Planung für den Innenausbau sind Abweichungen möglich (z.B. zusätzliche Sanitärräume etc.)

Peter Hotz Architekten AG | SIA



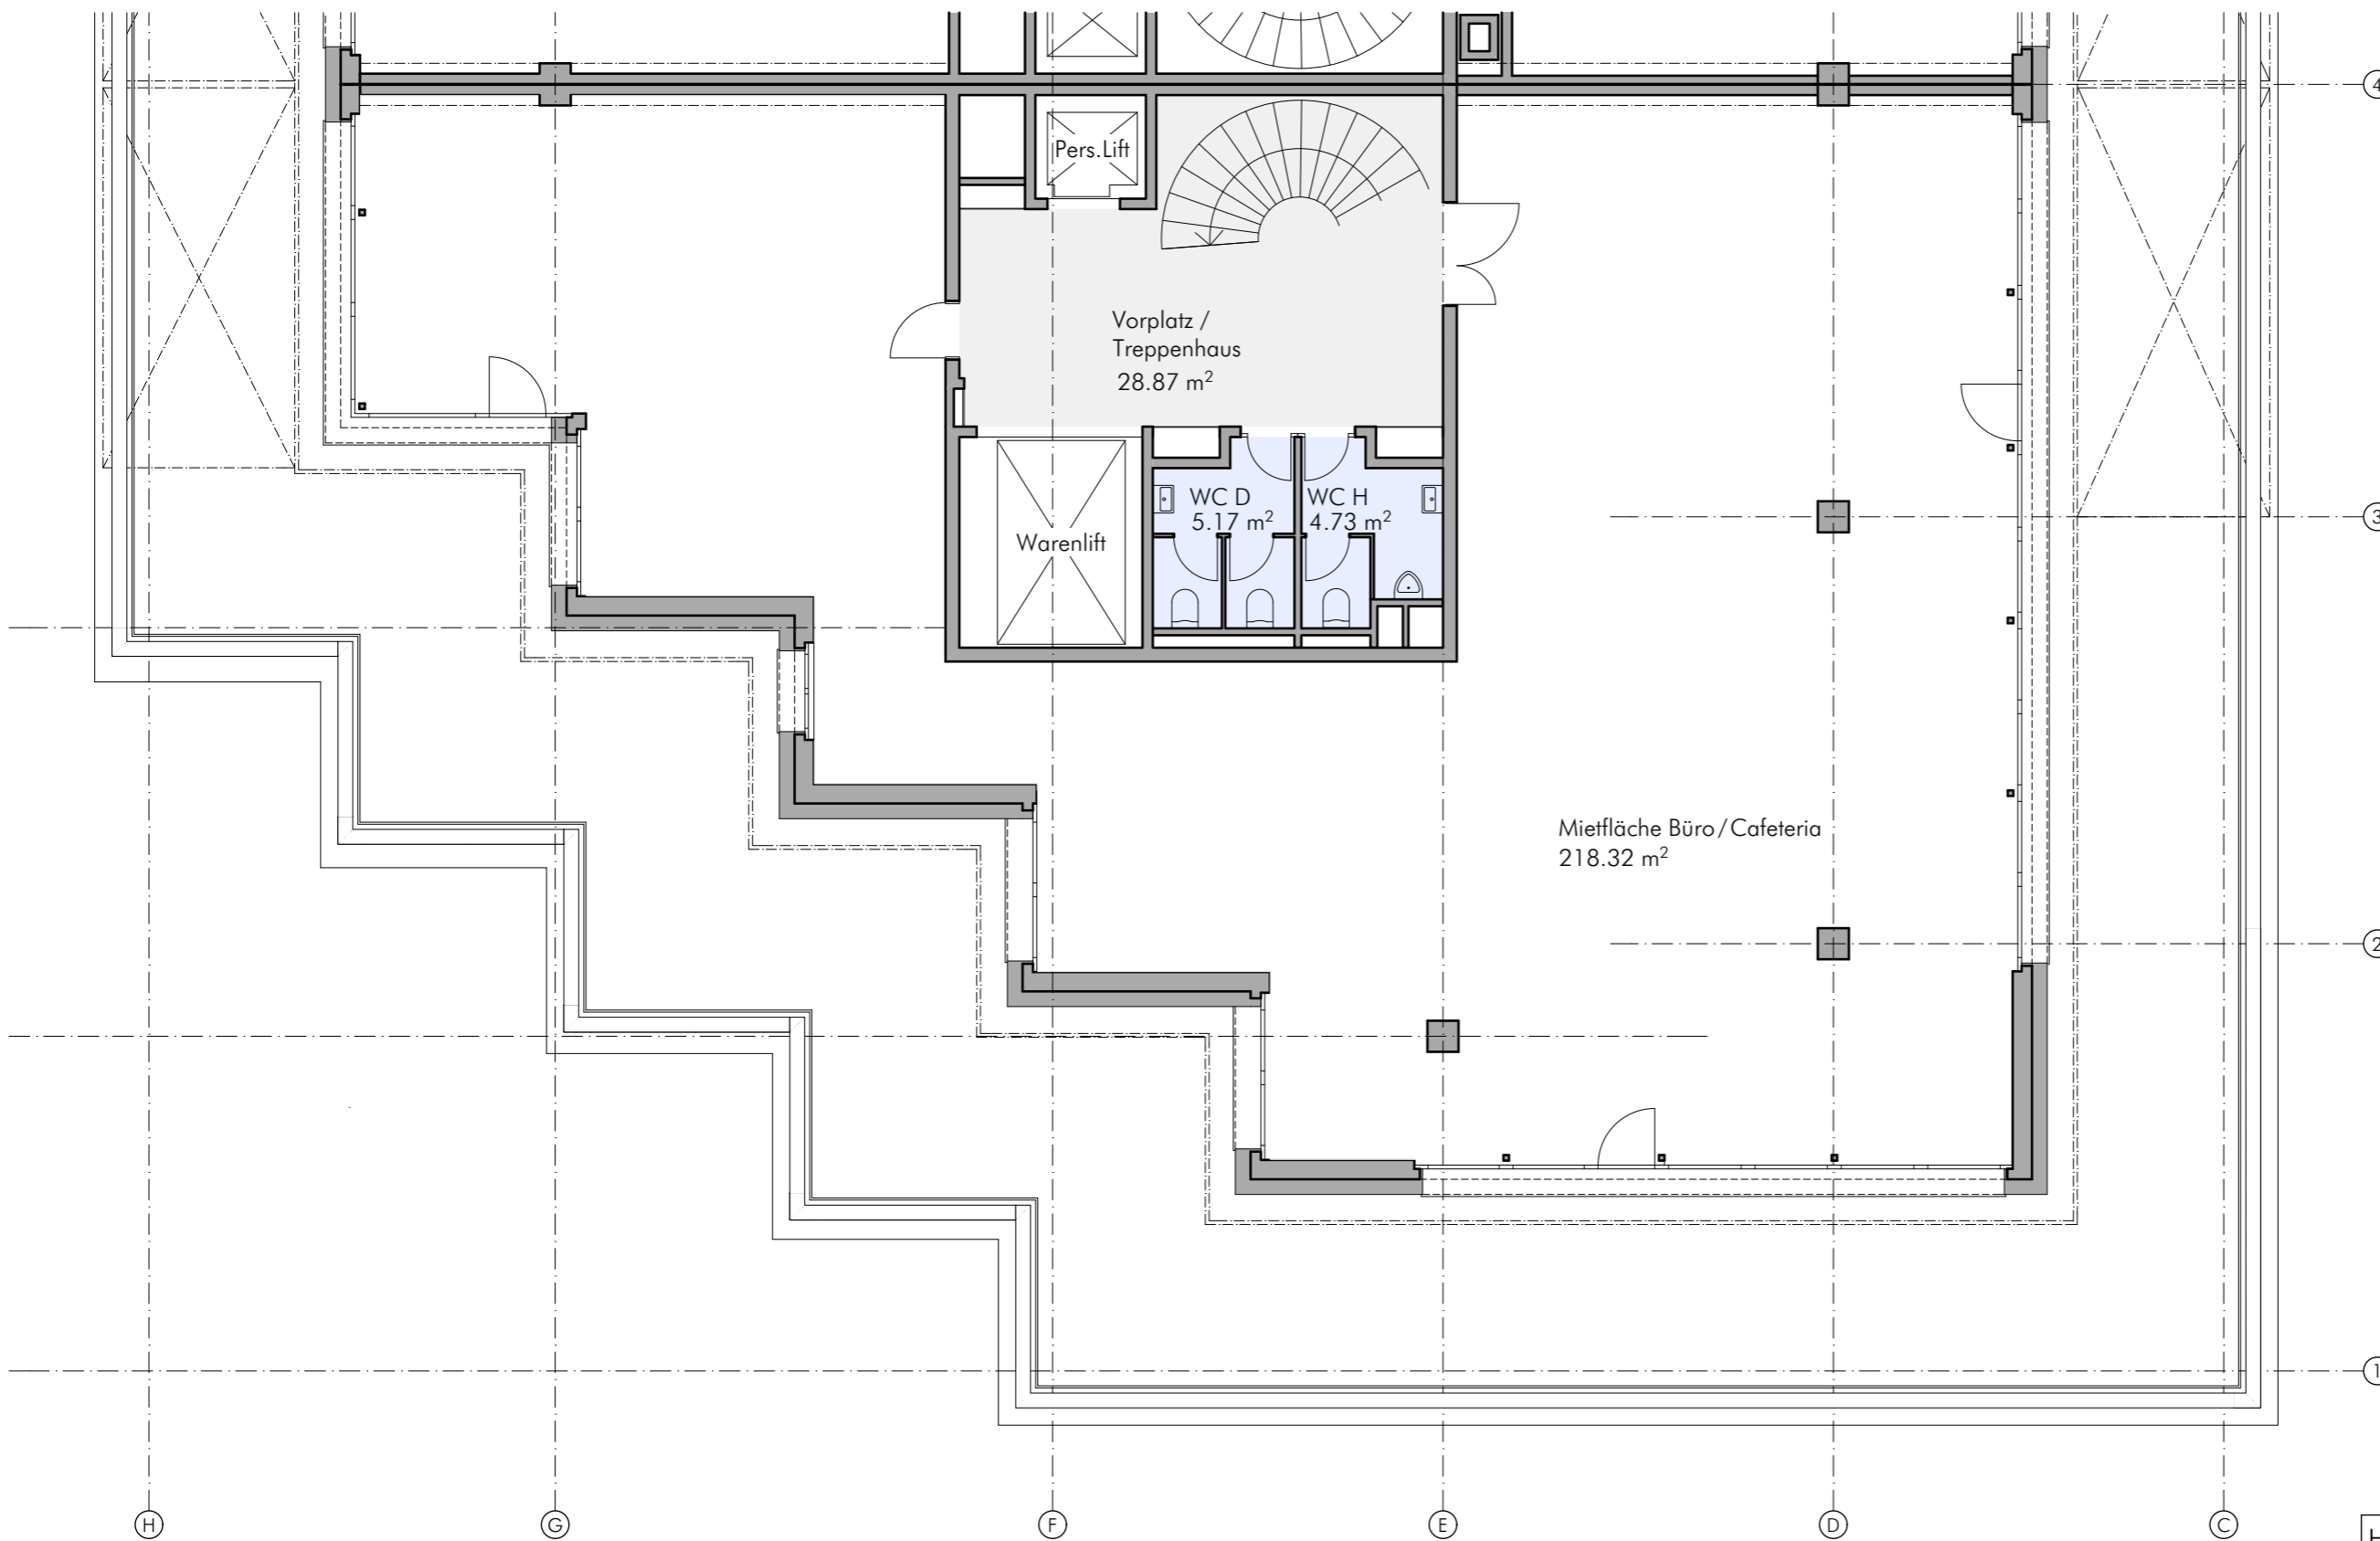

Hinweis zu Flächenangaben
 Die eingetragenen Raumflächen haben provisorischen Charakter. Auf Grund der Planung für den Innenausbau sind Abweichungen möglich (z.B. zusätzliche Sanitäräume etc.)

Peter Hotz Architekten AG | SIA